

6 VILLAS DE LUJO


Arquitectura contemporánea integrada en el entorno	Dormitorio principal con vestidor y baño en suite
Amplios espacios abiertos conectados con terrazas y jardines privados	Grandes ventanales que potencian la entrada de luz natural
Solárium panorámico con zonas de relax y comedor ext.	Materiales naturales y acabados de alta calidad
Grandes ventanales que conectan interior y exterior	Arquitectura luminosa que maximiza luz natural

Superficies m2

1	Parcela 1	872,22 m²
2	Parcela 2	876,03 m²
3	Parcela 3	956,79 m²
4	Parcela 4	875,61 m²
5	Parcela 5	922,34 m²
6	Parcela 6	884,91 m²

Documento de carácter informativo no contractual.
Las superficies expresadas son aproximadas, pudiendo experimentar modificaciones por razón de índole técnica, legal o administrativa en el desarrollo del proyecto y/o ejecución de obras así como las calidades sin que ello implique menoscabo de las mismas. El amueblamiento no está incluido.

PARCELAS

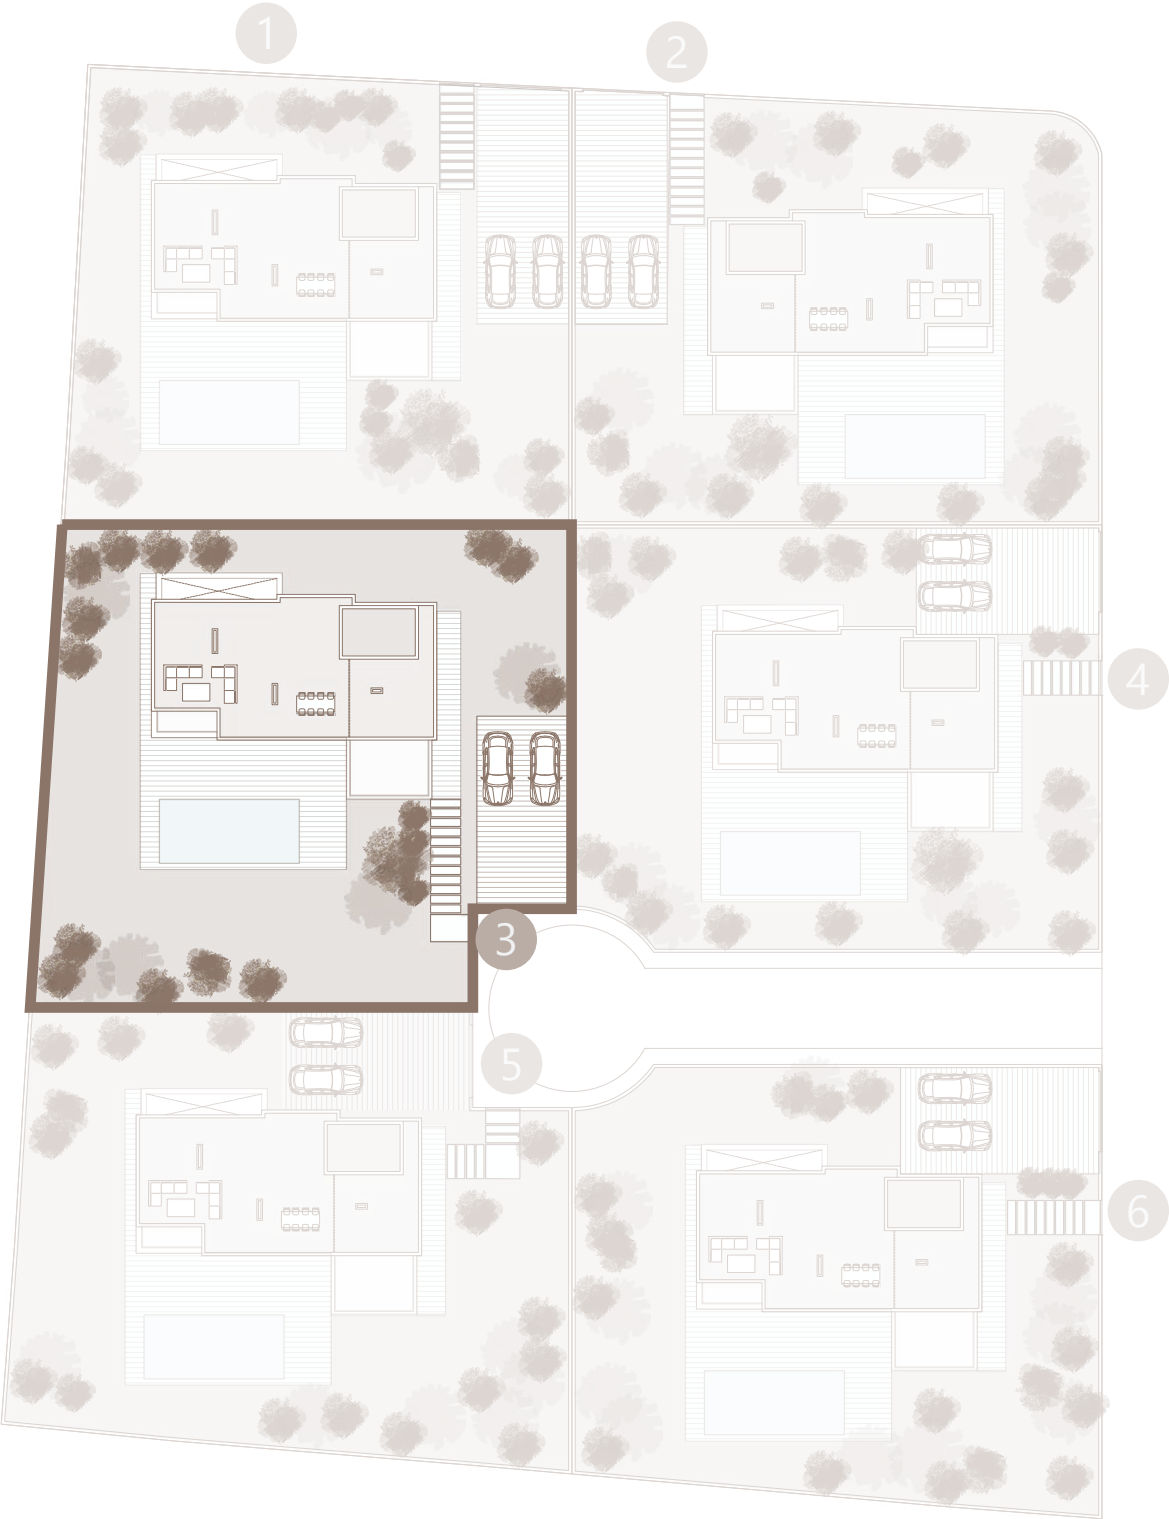

Sótano proyecto

Instalaciones
Trastero


Superficies m2

Sup. const. interior	139,80 m²
----------------------	-----------

Sup. Construida Sotano	139,80 m²
------------------------	-----------

Documento de carácter informativo no contractual.
Las superficies expresadas son aproximadas, pudiendo experimentar modificaciones por razón de índole técnica, legal o administrativa en el desarrollo del proyecto y/o ejecución de obras así como las calidades sin que ello implique menoscabo de las mismas. El amueblamiento no está incluido.

PLANOS VIVIENDA 3

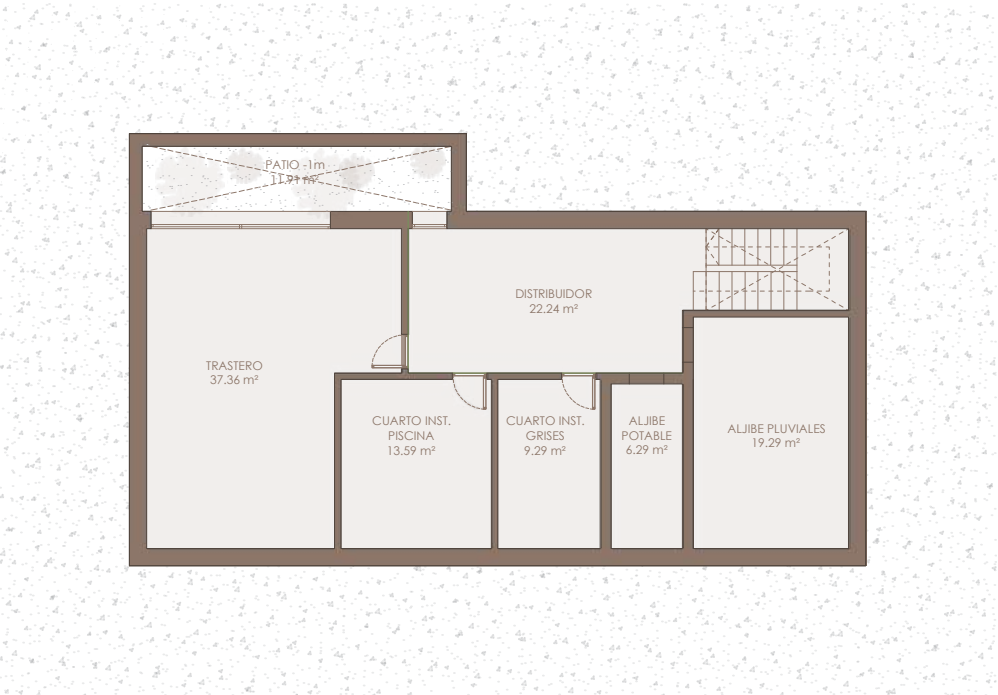

PLANOS VIVIENDA 3

Planta Baja


Cocina		Porche
Salon - Comedor		Piscina
Dormitorios	1	
Baños	1	
Aseo	1	

Superficies m2

Sup. const. interior	138,45m²
Sup. const. porche	25,72m²

Sup. Construida PB	164,17 m²
--------------------	-----------

Sup. Parcela	956,79 m²
Sup. Jardin	757,62 m²
Sup. Piscina	35 m²

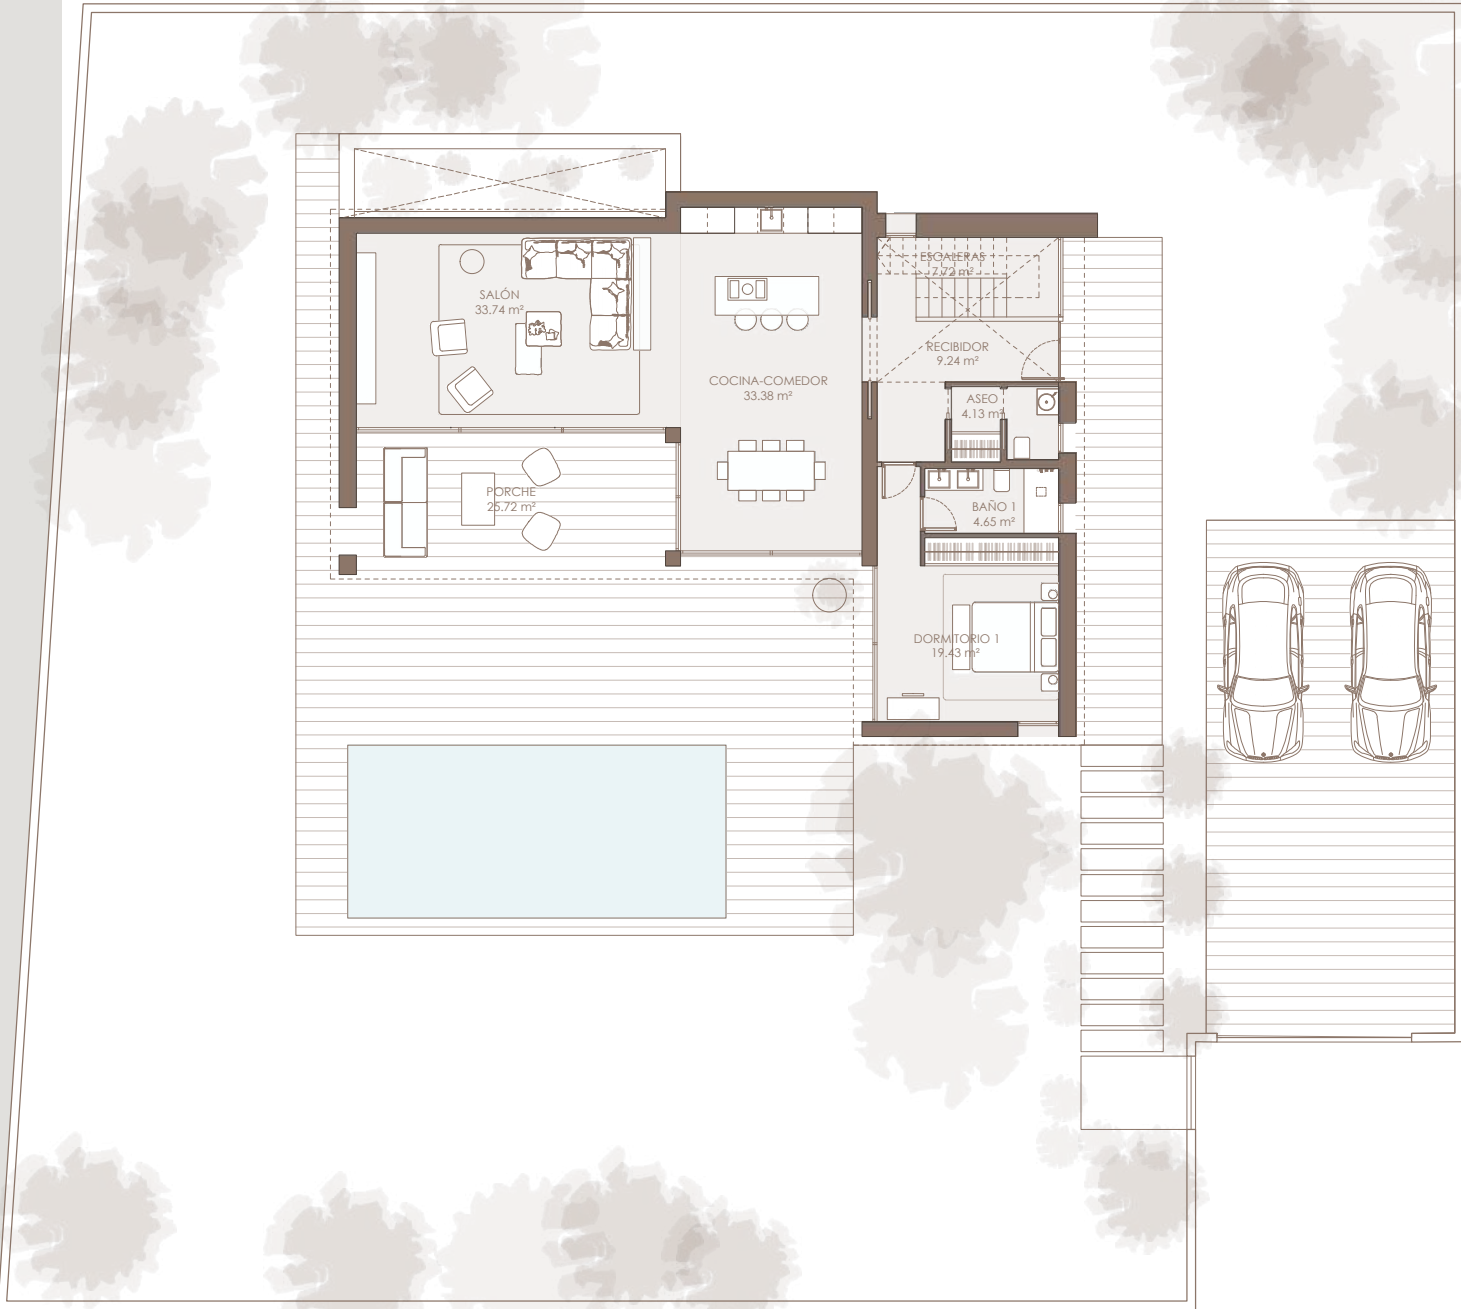

Documento de carácter informativo no contractual.
Las superficies expresadas son aproximadas, pudiendo experimentar modificaciones por razón de índole técnica, legal o administrativa en el desarrollo del proyecto y/o ejecución de obras así como las calidades sin que ello implique menoscabo de las mismas. El amueblamiento no está incluido.

PLANOS VIVIENDA 3

Planta Primera

Dormitorios	3	Terraza
Baños	3	Estar -Distribuidor en doble altura
Vestidor		

Superficies m2

Sup. const. interior	134,85 m²
Sup. const. terraza	24,46 m²

Sup. Construida PP	159,31 m²
--------------------	-----------




Documento de carácter informativo no contractual.
Las superficies expresadas son aproximadas, pudiendo experimentar modificaciones por razón de índole técnica, legal o administrativa en el desarrollo del proyecto y/o ejecución de obras así como las calidades sin que ello implique menoscabo de las mismas. El amueblamiento no está incluido.

PLANOS VIVIENDA 3

Solarium

Superficies m2

Sup. const. interior	16,25 m²
Sup. const. solarium	110,14 m²
Sup. const. instalaciones	12,93 m²
Sup. Construida Solarium	139,32 m²

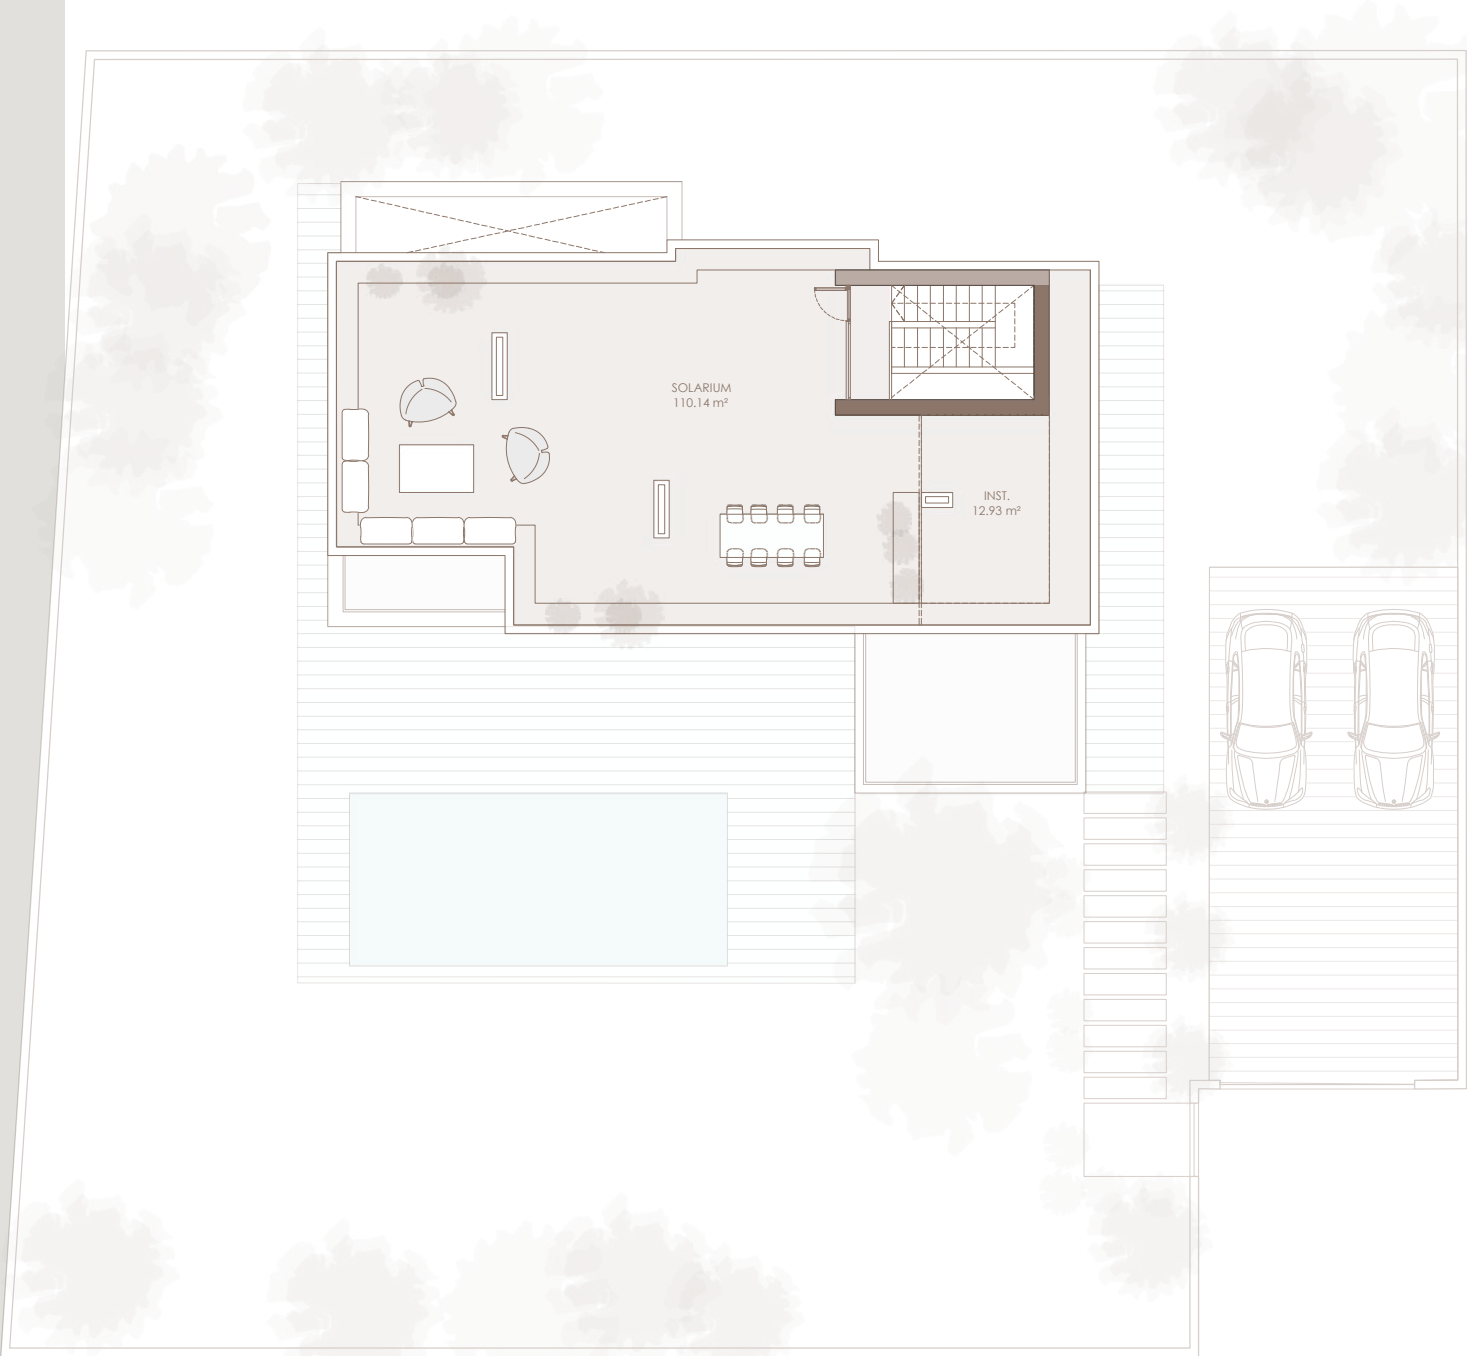

Documento de carácter informativo no contractual.
Las superficies expresadas son aproximadas, pudiendo experimentar modificaciones por razón de índole técnica, legal o administrativa en el desarrollo del proyecto y/o ejecución de obras así como las calidades sin que ello implique menoscabo de las mismas. El amueblamiento no está incluido.

Superficies m2

Sup. const. Sotano	139,80 m ²
Sup. const. PB	164,17 m ²
Sup. const. PP	159,31 m ²
Sup. const. Solarium	139,32 m ²
Sup. Construida Total	602,60 m ²
Sup. Parcela	956,79 m ²
Sup. Jardin	757,62 m ²
Sup. Piscina	35 m ²



Documento de carácter informativo no contractual.
Las superficies expresadas son aproximadas, pudiendo experimentar modificaciones por razón de índole técnica, legal o administrativa en el desarrollo del proyecto y/o ejecución de obras así como las calidades sin que ello implique menoscabo de las mismas. El amueblamiento no está incluido.